

OSIEDLE PRZYSZKOŚĆ

GTZ DEWELOPER SP. Z O.O., UL. HELSZTYŃSKIEGO 3, 63-800 GOSTYŃ

TYP BUDYNKU : BUDYNEK A.1

NR LOKALU : A.M.01

PIĘTRO : PARTER

ILOŚĆ POKOI : 2 PK

01 - HOL 3,62 m²

02 - ŁAZIENKA 4,27 m²


03 - SYPIALNIA 10,29 m²

04 - SALON Z ANEKSEM KUCHENNYM 22,53 m²




POWIERZCHNIA MIESZKALNA 40,71 m²

BALKON 3,88 m²

LOKALIZACJA MIESZKANIA:

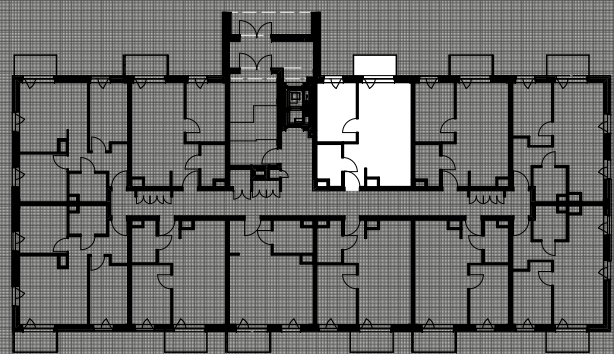

LOKALIZACJA BUDYNKU:

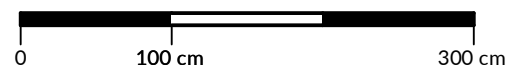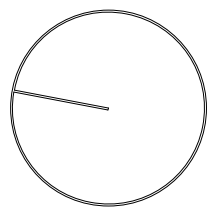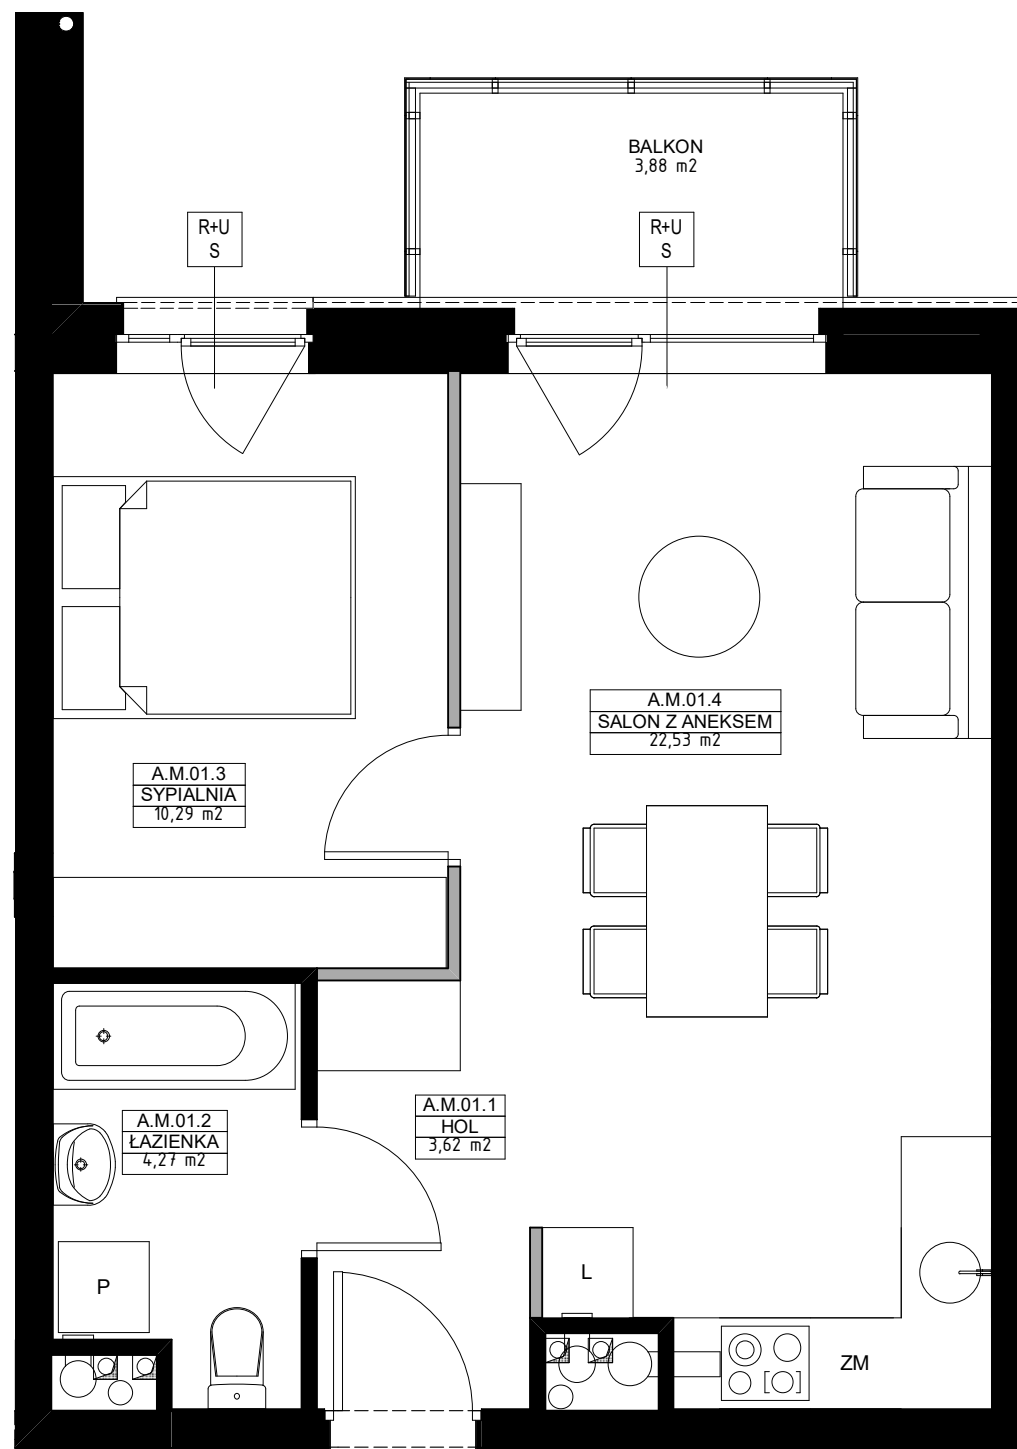

ŚCIANY BEZ MOŻLIWOŚCI DEMONTAŻU

ŚCIANY MOŻLIWE DO DEMONTAŻU

R - OKNO Z KWATERĄ ROZWIERNĄ

U - OKNO Z KWATERĄ UCHULNĄ

S - OKNO Z KWATERĄ STAŁĄ

POWIERZCHNIE POMIESZCZEN PODANO W ŚWIETLE WYKOŃCZONYCH ŚCIAN NOŚNYCH, WYMIARY POMIESZCZEŃ PODANO BEZ TYNKÓW, WYPOSAŻENIE TYLKO W CELACH PREZENTACJI, NIE STANOWI ZOBOWIĄZANIA UMOWNEGO, WYJŚCIE NA TARAS/LOGGIE - MOŻLIWA RÓŻNICA POZIOMÓW, KARTA KATALOGOWA POKAZUJE PRZYKŁADOWĄ ARANŻACJĘ, POWIERZCHNIE LICZONE WG NORMY PN-ISO 9836; 1997. ZE WZGLĘDU NA TRWAJĄCE PRACE PROJEKTOWE, POWIERZCHNIE MOGĄ ULEC ZMIANIE, WYMIARY POMIESZCZEŃ, UKŁAD ŚCIAN, LOKALIZACJE PRZYBORÓW SANITARNYCH I INNE PODANE NA PODSTAWIE PROJEKTU BUDOWLANEGO. W TOKU BUDOWY MOGĄ WYSTĘPOWAĆ RÓŻNICE W STOSUNKU DO STANU WYNIKAJĄCEGO Z PROJEKTU, WYNIKAJĄCE ZE SPECYFIKACJI PRAC BUDOWLANYCH.