

OSIEDLE PRZYSZŁOŚĆ

GTZ DEWELOPER SP. Z O. O., UL. HELSZTYŃSKIEGO 3, 63-800 GOSTYŃ



TYP BUDYNKU : BUDYNEK A. 1

NR LOKALU : A.M.53

PIĘTRO : PIĘTRO 4


ILOŚĆ POKOI : 3 PK

| | |
|--------------------------------|----------------------|
| 01 - HOL | 6,90 M ² |
| 02 - SYPIALNIA | 10,77 M ² |
| 03 - SALON Z ANEKSEM KUCHENNYM | 20,20 M ² |
| 04 - POKÓJ | 10,02 M ² |
| 05 - ŁAZIENKA | 4,49 M ² |


POWIERZCHNIA MIESZKALNA 52,38 M²

BALKON 3,88 M²

LOKALIZACJA MIESZKANIA:

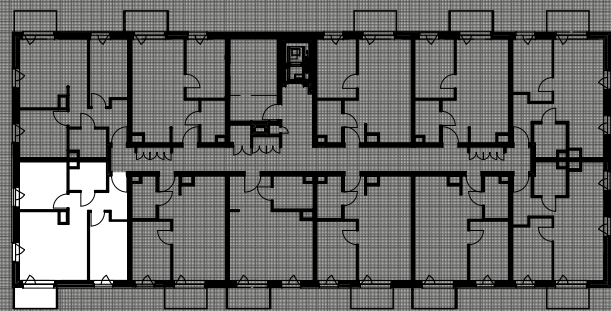

LOKALIZACJA BUDYNKU:

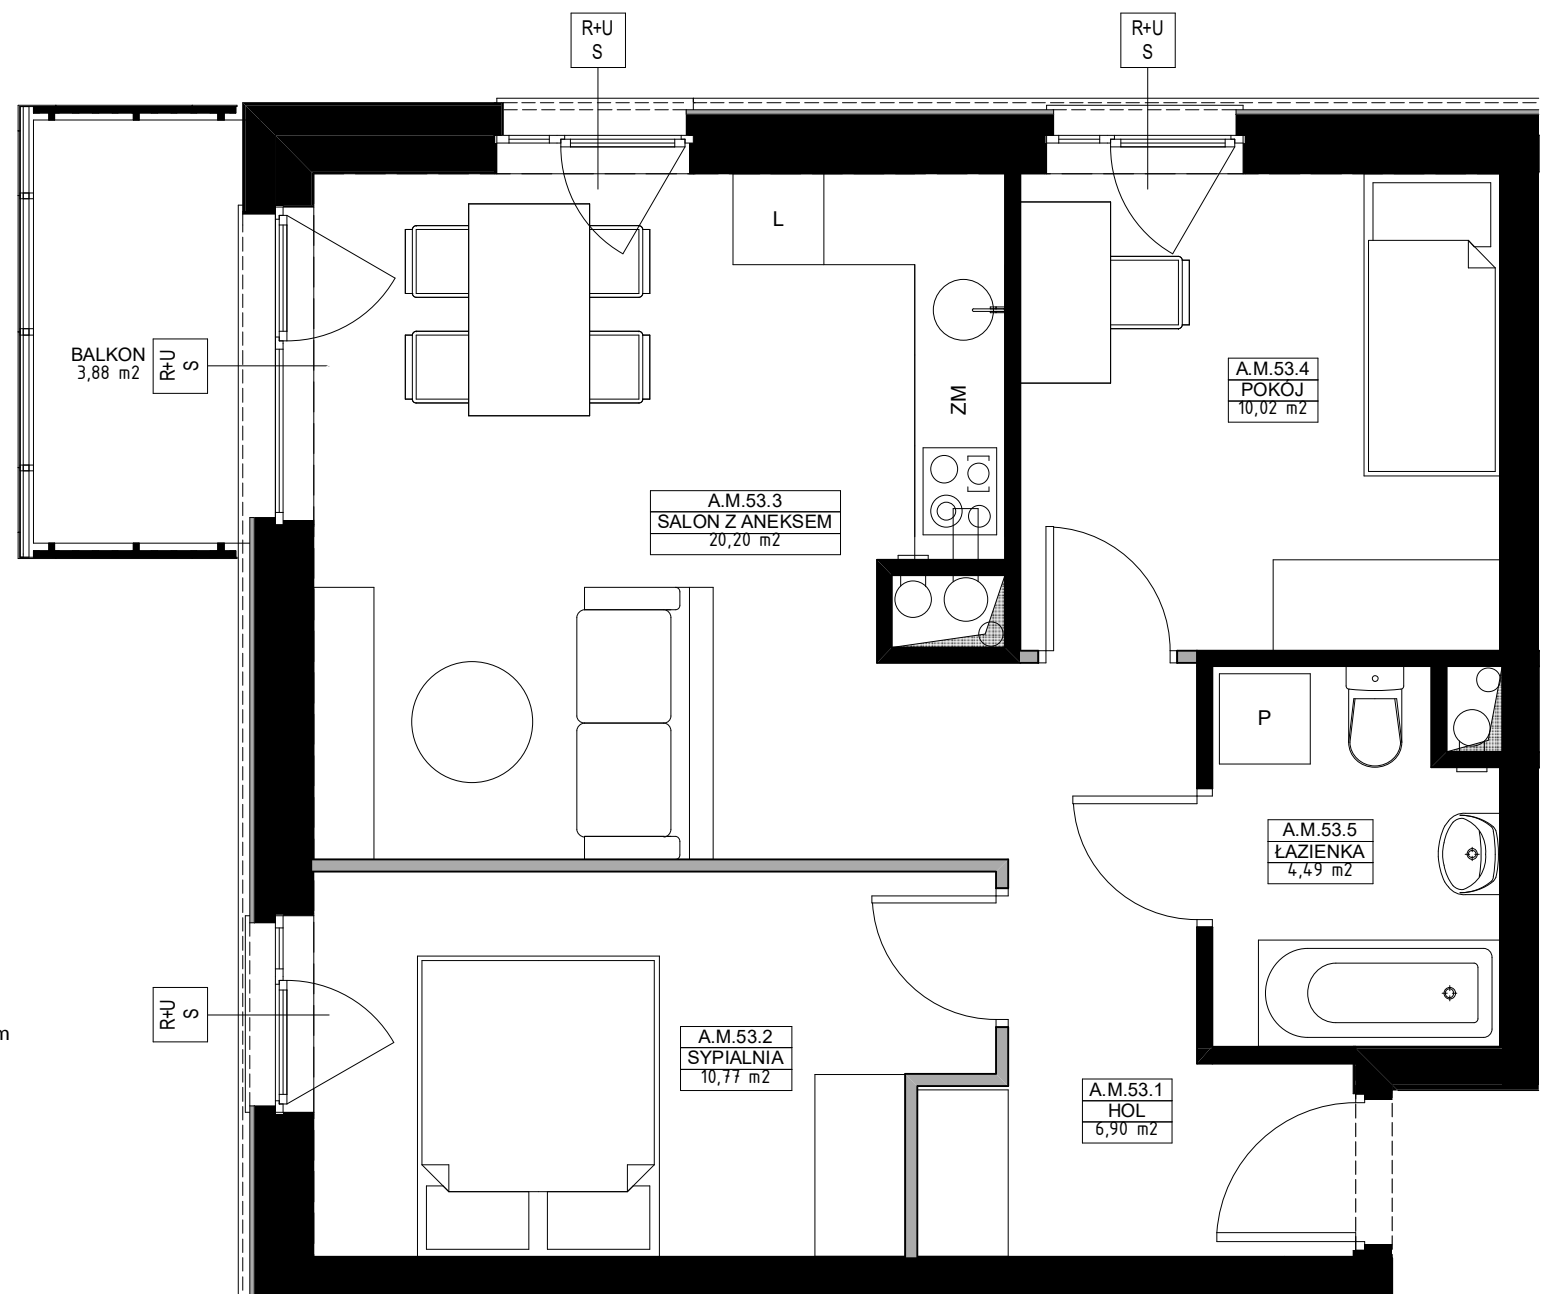

POWIERZCHNIE POMIESZCZEŃ PODANO W ŚWIETLE WYKOŃCZONYCH ŚCIAN NOŚNYCH, WYMIARY POMIESZCZEŃ PODANO BEZ TYNKÓW, WYPOSAŻENIE TYLKO W CELACH PREZENTACJI, NIE STANOWI ZOBOWIĄZANIA UMOWNEGO. WYJŚCIE NA TARAS/LOGGIE - MOŻLIWA RÓŻNICA POZIOMÓW, KARTA KATALOGOWA POKAZUJE PRZYKŁADOWĄ ARANŻACJĘ, POWIERZCHNIE LICZONE WG NORMY PN-ISO 9836; 1997. ZE WZGLĘDU NA TRWAJĄCE PRACE PROJEKTOWE, POWIERZCHNIE MOGĄ ULEC ZMIANIE, WYMIARY POMIESZCZEŃ, UKŁAD ŚCIAN, LOKALIZACJE PRZYBORÓW SANITARNYCH I INNE PODANE NA PODSTAWIE PROJEKTU BUDOWLANEGO. W TOKU BUDOWY MOGĄ WYSTĘPOWAĆ RÓŻNICE W STOSUNKU DO STANU WYNIKAJĄCEGO Z PROJEKTU, WYNIKAJĄCE ZE SPECYFIKACJI PRAC BUDOWLANÝCH.