

# OSIEDLE PRZYSZŁOŚĆ

GTZ DEWELOPER SP. Z O.O., UL. HELSZTYŃSKIEGO 3, 63-800 GOSTYŃ



TYP BUDYNKU : BUDYNEK A.1

NR LOKALU : A.M.54

PIĘTRO : PIĘTRO 4


ILOŚĆ POKOI : 3 PK

01 - HOL	6,86 m <sup>2</sup>
02 - ŁAZIENKA	4,49 m <sup>2</sup>
03 - POKÓJ	10,02 m <sup>2</sup>
04 - SALON Z ANEKSEM KUCHENNYM	20,15 m <sup>2</sup>
05 - SYPIALNIA	10,77 m <sup>2</sup>


POWIERZCHNIA MIESZKALNA 52,29 m<sup>2</sup>

BALKON 3,88 m<sup>2</sup>

LOKALIZACJA MIESZKANIA:

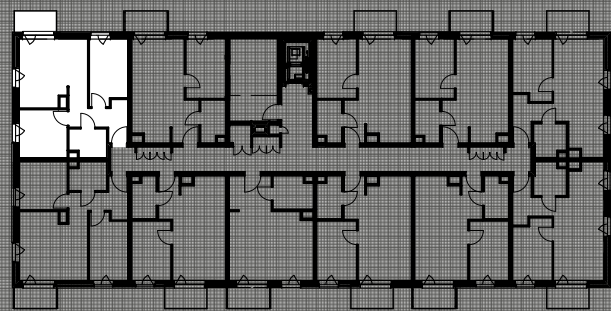

LOKALIZACJA BUDYNKU:

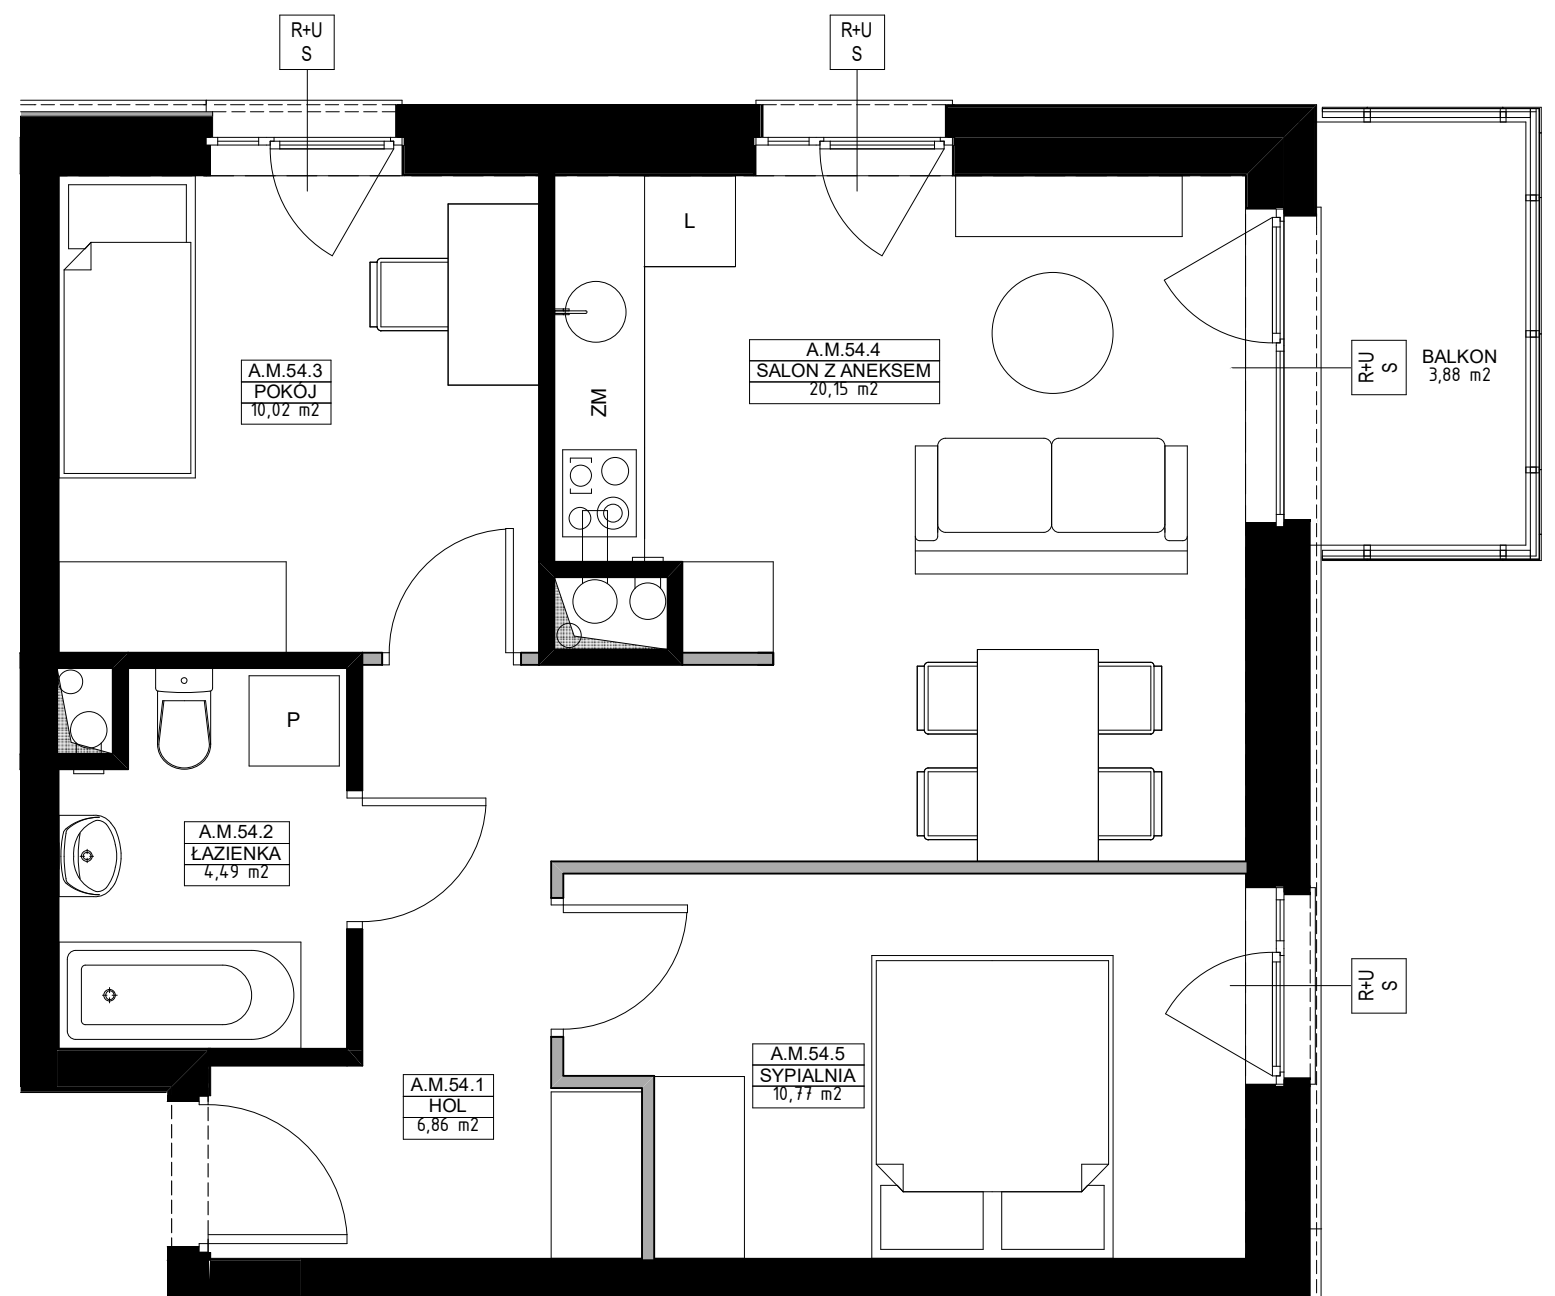

POWIERZCHNIE POMIESZCZEŃ PODANO W ŚWIETLE WYKOŃCZONYCH ŚCIAN NOŚNYCH, WYMIARY POMIESZCZEŃ PODANO BEZ TYNKÓW, WYPOSAŻENIE TYLKO W CELACH PREZENTACJI, NIE STANOWI ZOBOWIĄZANIA UMOWNEGO, WYJŚCIE NA TARAS/LOGGIE - MOŻLIWA RÓŻNICA POZIOMÓW, KARTA KATALOGOWA POKAZUJE PRZYKŁADOWĄ ARANŻACJĘ, POWIERZCHNIE LICZONE WG NORMY PN-ISO 9836:1997. ZE WZGLĘDU NA TRWAJĄCE PRACE PROJEKTOWE, POWIERZCHNIE MOGĄ ULEC ZMIANIE, WYMIARY POMIESZCZEŃ, UKŁAD ŚCIAN, LOKALIZACJE PRZYBORÓW SANITARNYCH I INNE PODANE NA PODSTAWIE PROJEKTU BUDOWLANEGO. W TOKU BUDOWY MOGĄ WYSTĘPOWAĆ RÓŻNICE W STOSUNKU DO STANU WYNIKAJĄCEGO Z PROJEKTU, WYNIKAJĄCE ZE SPECYFIKACJI PRAC BUDOWLANYCH.