


OSIEDLE PRZYSZŁOŚĆ


OSIEDLE PRZYSZŁOŚĆ SP. Z O.O.
CZACHOROWO 54, 63-800 GOSTYŃ, TEL. 724 881 911

TYP BUDYNKU :	BUDYNEK NR 6
NR LOKALU :	A.M.43
PIĘTRO :	PIĘTRO 3
ILOŚĆ POKOI :	3 PK
01 - HOL	7,56 m ²
02 - ŁAZIENKA	4,16 m ²
03 - POKÓJ	7,58 m ²
04 - SALON Z ANEKSEM KUCHENNYM	18,77 m ²
05 - SYPIALNIA	8,95 m ²
POWIERZCHNIA MIESZKALNA	47,02 m ²
BALKON	3,88 m ²

LOKALIZACJA MIESZKANIA:

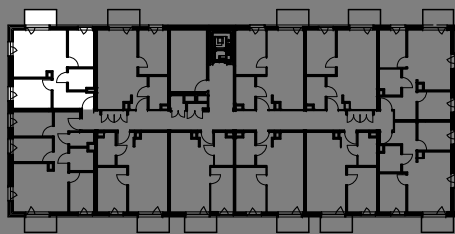

LOKALIZACJA BUDYNKU:

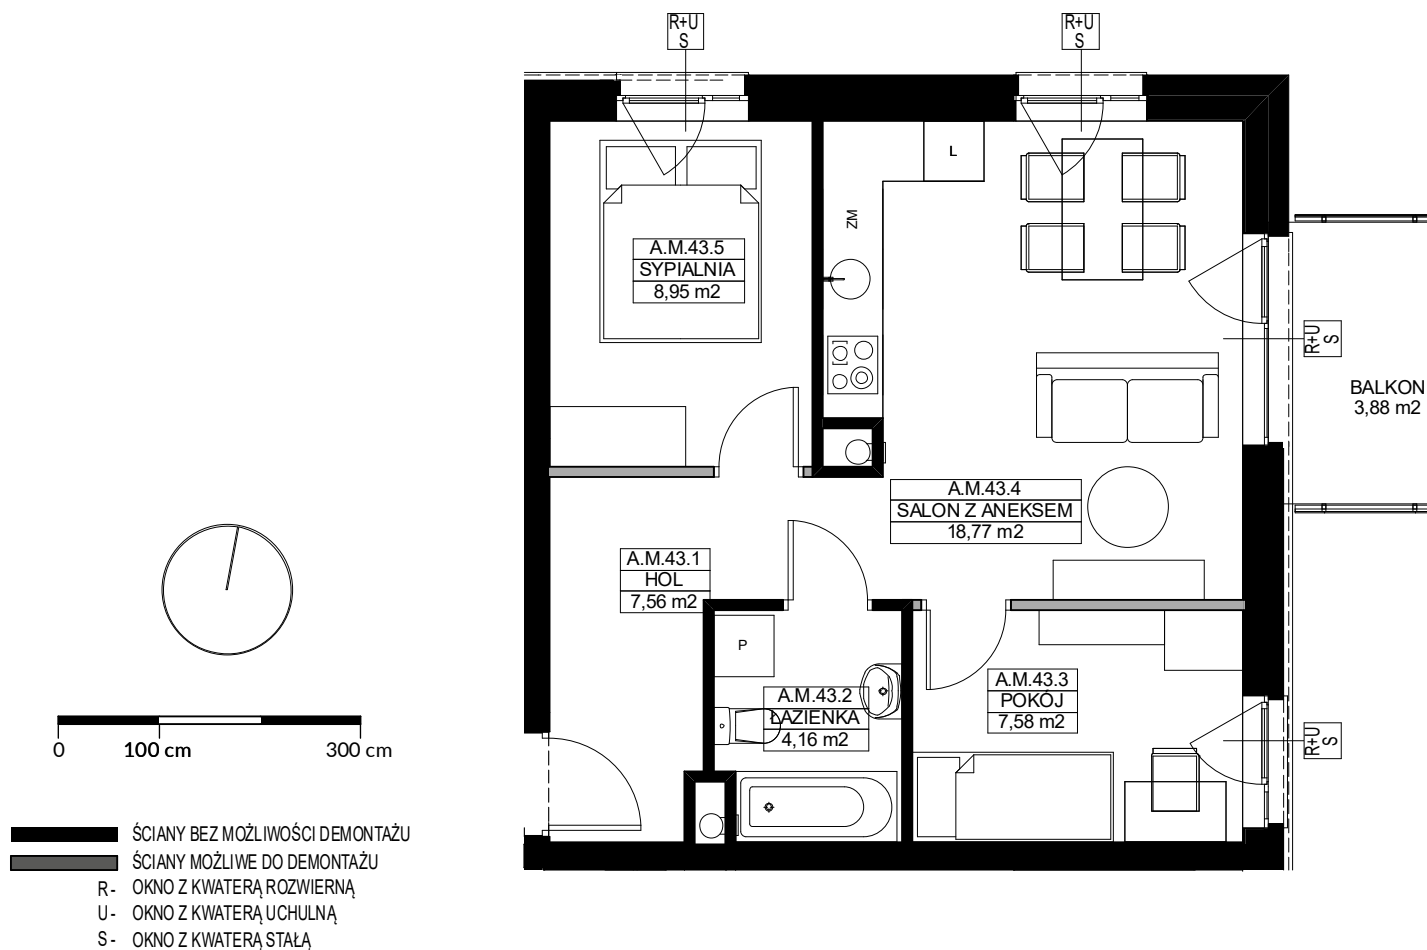

POWIERZCHNIE POMIESZCZEŃ PODANO W ŚWIEŁLE WYKOŃCZONYCH ŚCIAN NOŚNYCH. WYPOSAŻENIE TYLKO W CELACH PREZENTACJI, NIE STANOWI ZOBOWIĄZANIA UMOWNEGO. WYJŚCIE NA TARAS/LOGGIE-
MOŻLIWA RÓŻNICA POZIOMÓW, KARTA KATALOGOWA POKAZUJE PRZYKŁADOWĄ ARANŻACJĘ. POWIERZCHNIE LICZONE WG NORMY PN-ISO 9836: 2022-07 I ROZPORZĄDZENIA MINISTRA ROZWOJU Z DN. 11 WRZEŚNIA
2020 R. W SPRAWIE SZCZEGÓŁOWEGO ZAKRESU I FORMY PROJEKTU BUDOWLANEGO. ZE WZGLĘDU NA TRWAJĄCE PRACE PROJEKTOWE, POWIERZCHNIE MOGĄ ULEĆ ZMIANIE, WYMIARY POMIESZCZEŃ, UKŁAD
ŚCIAN, LOKALIZACJE PRZYBORÓW SANITARNYCH I INNE PODANE NA PODSTAWIE PROJEKTU BUDOWLANEGO. W TOKU BUDOWY MOGĄ WYSTĘPOWAĆ RÓŻNICE W STOSUNKU DO STANU Z PROJEKTU, WYNIKAJĄCE ZE
SPECYFIKACJI PRAC BUDOWLANYCH.

23.07.2026

Załącznik nr 1 do Umowy deweloperskiej